



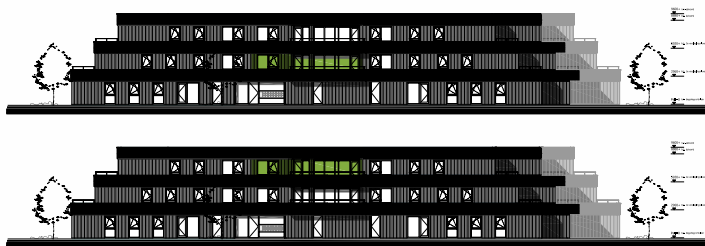

Park Stevenshof

23 appartementen

Type
H1
bouwnr. 15 en 23

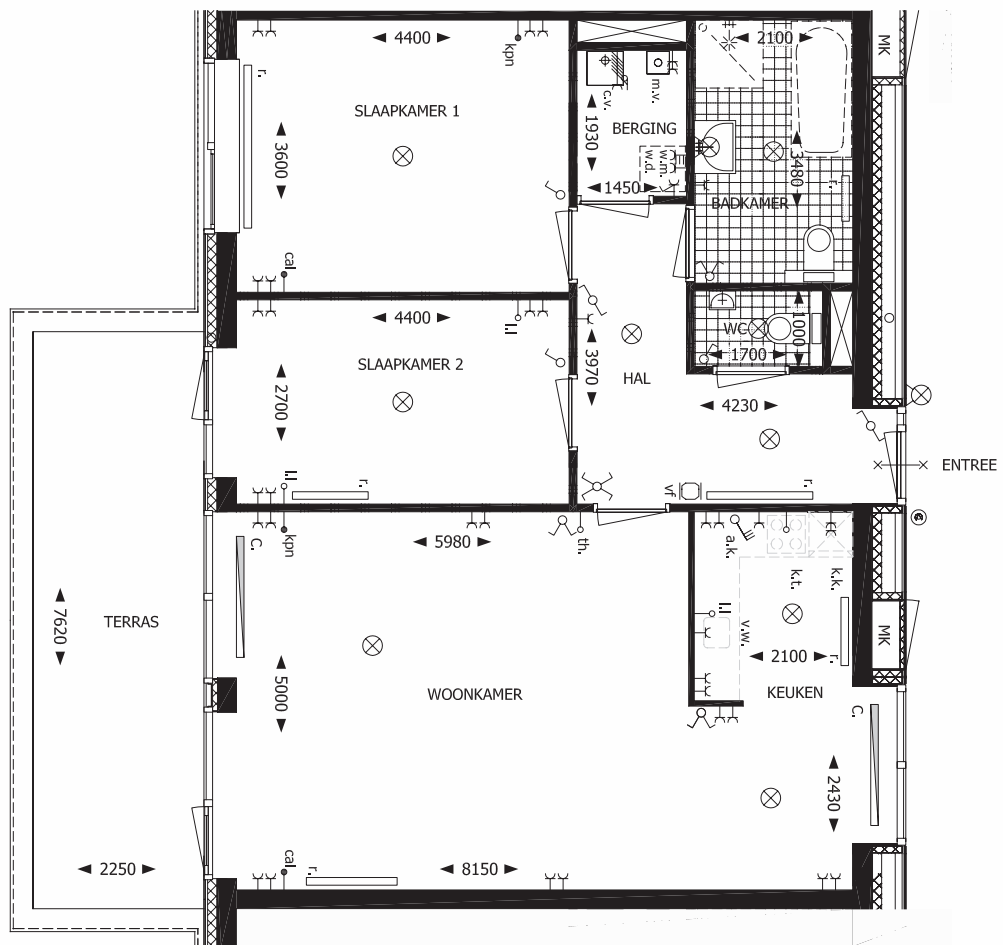

Westgevel

Schaal 1:100

Appartement H1 (zie pag 40-41 voor het overzicht)



Dit appartement is een 3-kamer appartement en heeft een oppervlakte van ca. 95 m². Het appartement beschikt over 2 slaapkamers (ca. 11 m² en ca. 15 m²), een badkamer, een separaat toilet en een inpanidige berging met de opstelling van

de technische installatie en de aansluitpunten voor de was- en droogmachine. De woonkamer en keuken hebben gezamenlijk een oppervlak van ca. 41 m² en bieden toegang tot het ruime balkon van ca 17 m².